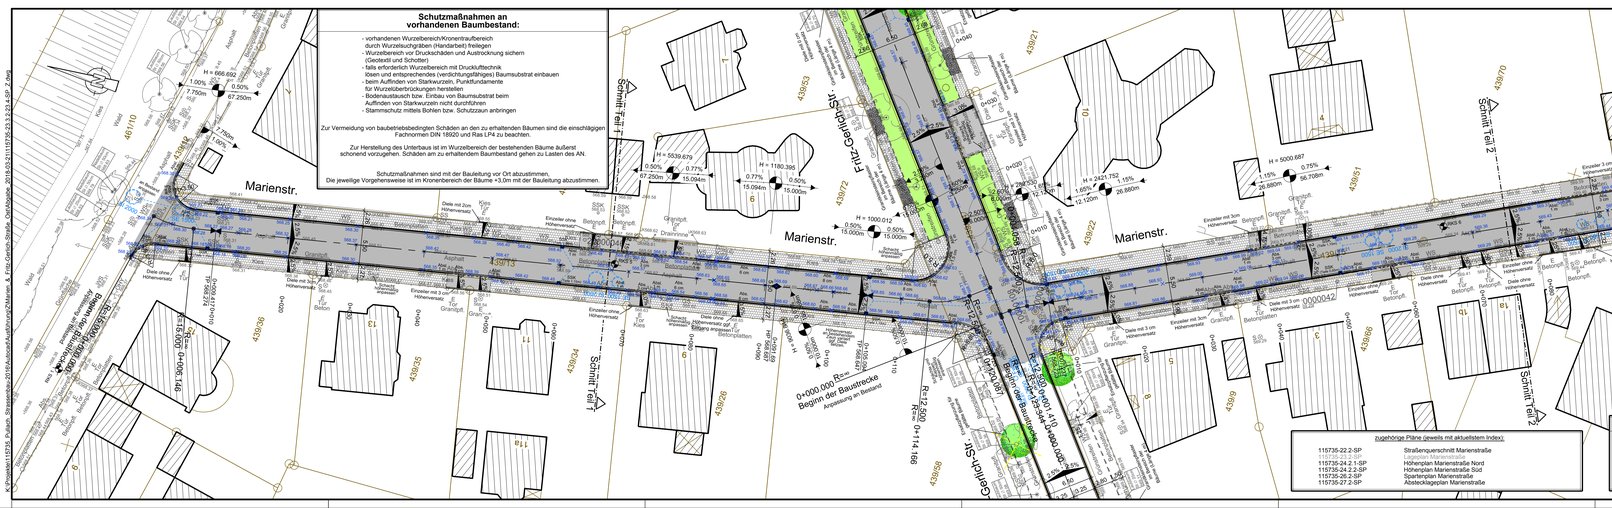


Plangrundlagen:

Höhenstatus	HS 100 DHHN12 NN-Höhen in Meter	
Lagestatus	LS120 DHDN90 GK4-Koordinaten	
DFK	Kartengrundlage Geobasisdaten ©Landesamt für Vermessung u. Geoinformation	Stand: 29.10.2015
Sparten	Steinbacher CONSULT Richard-Wagner-Straße 6, 86356 Neusäß	Stand: 26.07.2017
Vermessung Hilariastr.	Steinbacher CONSULT Nikolausstraße 4, 82211 Herrsching	Stand: 11.11.2015
Vermessung Fritz-Gerlich-Str.	Steinbacher CONSULT Nikolausstraße 4, 82211 Herrsching	Stand: 27.11.2015
Vermessung Marienstr.	Steinbacher CONSULT Nikolausstraße 4, 82211 Herrsching	Stand: 30.11.2015
Vermessung Immergrünstr.	Steinbacher CONSULT Nikolausstraße 4, 82211 Herrsching	Stand: 03.12.2015
Vermessung Entwässerungs.	Steinbacher CONSULT Nikolausstraße 4, 82211 Herrsching	Stand: 21.06.2017

Legende:

Asphalt Fahrbahn	Bord aus Granitbetonbordstein (abgesenkt) mit vorgel. Rinne aus Granitpflast.
Zufahrt - Münchner Gehwegplatten (20x20x10)	Absenkung Bordstein Fußgängerbereich 1.5 cm Radfahrerbereich 0 cm Zufahrtsbereich 3.0 cm
Gehweg - Münchner Gehwegplatten (35x35x6,5)	
Pflasterdecke aus Granitkleinpflastersteinen im Bereich der Bäume	Hochpunkt / Tiefpunkt
Öffentliche Grünfläche	Standort Baugrunduntersuchung
Bord aus Betonbordsteine Form T	Höhenangabe OK fertige Fahrbahn
Bord aus Granithochbordstein mit vorgelagerter Rinne aus Granitpflasterr	best. Absetz- und Sickerschacht
Rinne aus Granitpflastersteinen 2-zeilig	geplanter Baum (Ersatzpflanzung in Abstimmung mit der Gemeinde Pullach)
Streifen aus Granitpflastersteinen	Rodung / Rückbau / Abbruch
Pflasterkante	geplanter SSK mit Anschlussleitung
Fahrbahnquerneigung	

Hinweise:

Alle Maße sind planliche Maße und sind vor dem Bau in der Örtlichkeit zu überprüfen!

Dieser Plan ist nur für die Verkehrsanlagen gültig.
Planungen anderer Fachbereiche sind nur zur Information dargestellt.

Vor Beginn der Tiefbauarbeiten haben sich die ausführenden Firmen über die genaue Lage der bestehenden und geplanten Ver- und Entsorgungsleitungen bei den einzelnen Spartenträgern zu informieren.

Die Angaben sowie die Hinweise zum Baugrund sind dem Baugrundgutachten der CAMPUS Ingenieurgesellschaft mbH vom 08.04.2016 zu entnehmen und zu beachten.

zugehörige Pläne (jeweils mit aktuellstem Index):

115735-22.2-SP	Straßenquerschnitt Marienstraße
115735-23.1-SP	Lageplan Marienstraße
115735-24.2.1-SP	Höhenplan Marienstraße Nord
115735-24.2.2-SP	Höhenplan Marienstraße Süd
115735-26.2-SP	Spartenplan Marienstraße
115735-27.2-SP	Abstecklageplan Marienstraße

Gemeinde Pullach

Projekt:
Straßenbauprogramm 2016

Plan:
Lageplan
Marienstraße

Ausführungsplanung
Proj.Nr.: 115 735
Datum: Neusäß, den 22.03.2018

Vermessen: Gerber	Bestand gezeichnet: Metzger	Plangröße: 0.45qm
Entwerfen: Kraus	Planung gezeichnet: Wiens	
Geprüft:	Bauleitung:	Plan-Nr.: 115735-23.2-SP / Beilage-Nr.: 4.2

Index	Datum	Art der Änderung	Name
a			
b			
c			

WASSER | VERKEHR | RAUM | VERMESSUNG | GIS | UMWELT | TECHNIK | BETREUUNG | PLANUNG

Richard-Wagner-Straße 6
86356 Neusäß
Tel.: 0821/46059-0
Fax.: 0821/46059-99

Steinbacher Consult
Ingenieurgesellschaft mbH & Co.KG
www.steinbacher-consult.com | info@steinbacher-consult.com

Alemannenstraße 19 A
86637 Wertingen
Tel.: 08272/9956-0
Fax.: 08272/9956-99

URHEBERRECHTLICH GESCHÜTZT VERVIELFÄLTIGUNG UND WEITERGABE AN DRITTE UNZULÄSSIG UND STRAFBAR

1505 x 297 mm, 0,45 m²