


PULLACH i.sartal


Flächennutzungsplan
mit integriertem Landschaftsplan
-Beikarte 1-

1 Ordnungsnummer geänderter
Teilflächen z.B 1

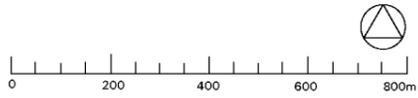

Landschaftsplanung: Walter Blendermann Dipl.Ing.
Landschaftsarchitekt
Eurasburg/Berg

Planfertiger: Planungsverband
Äußerer Wirtschaftsraum
München
Geschäftsstelle München, 02.12.2003
14.09.2004
10.05.2005
26.07.2005

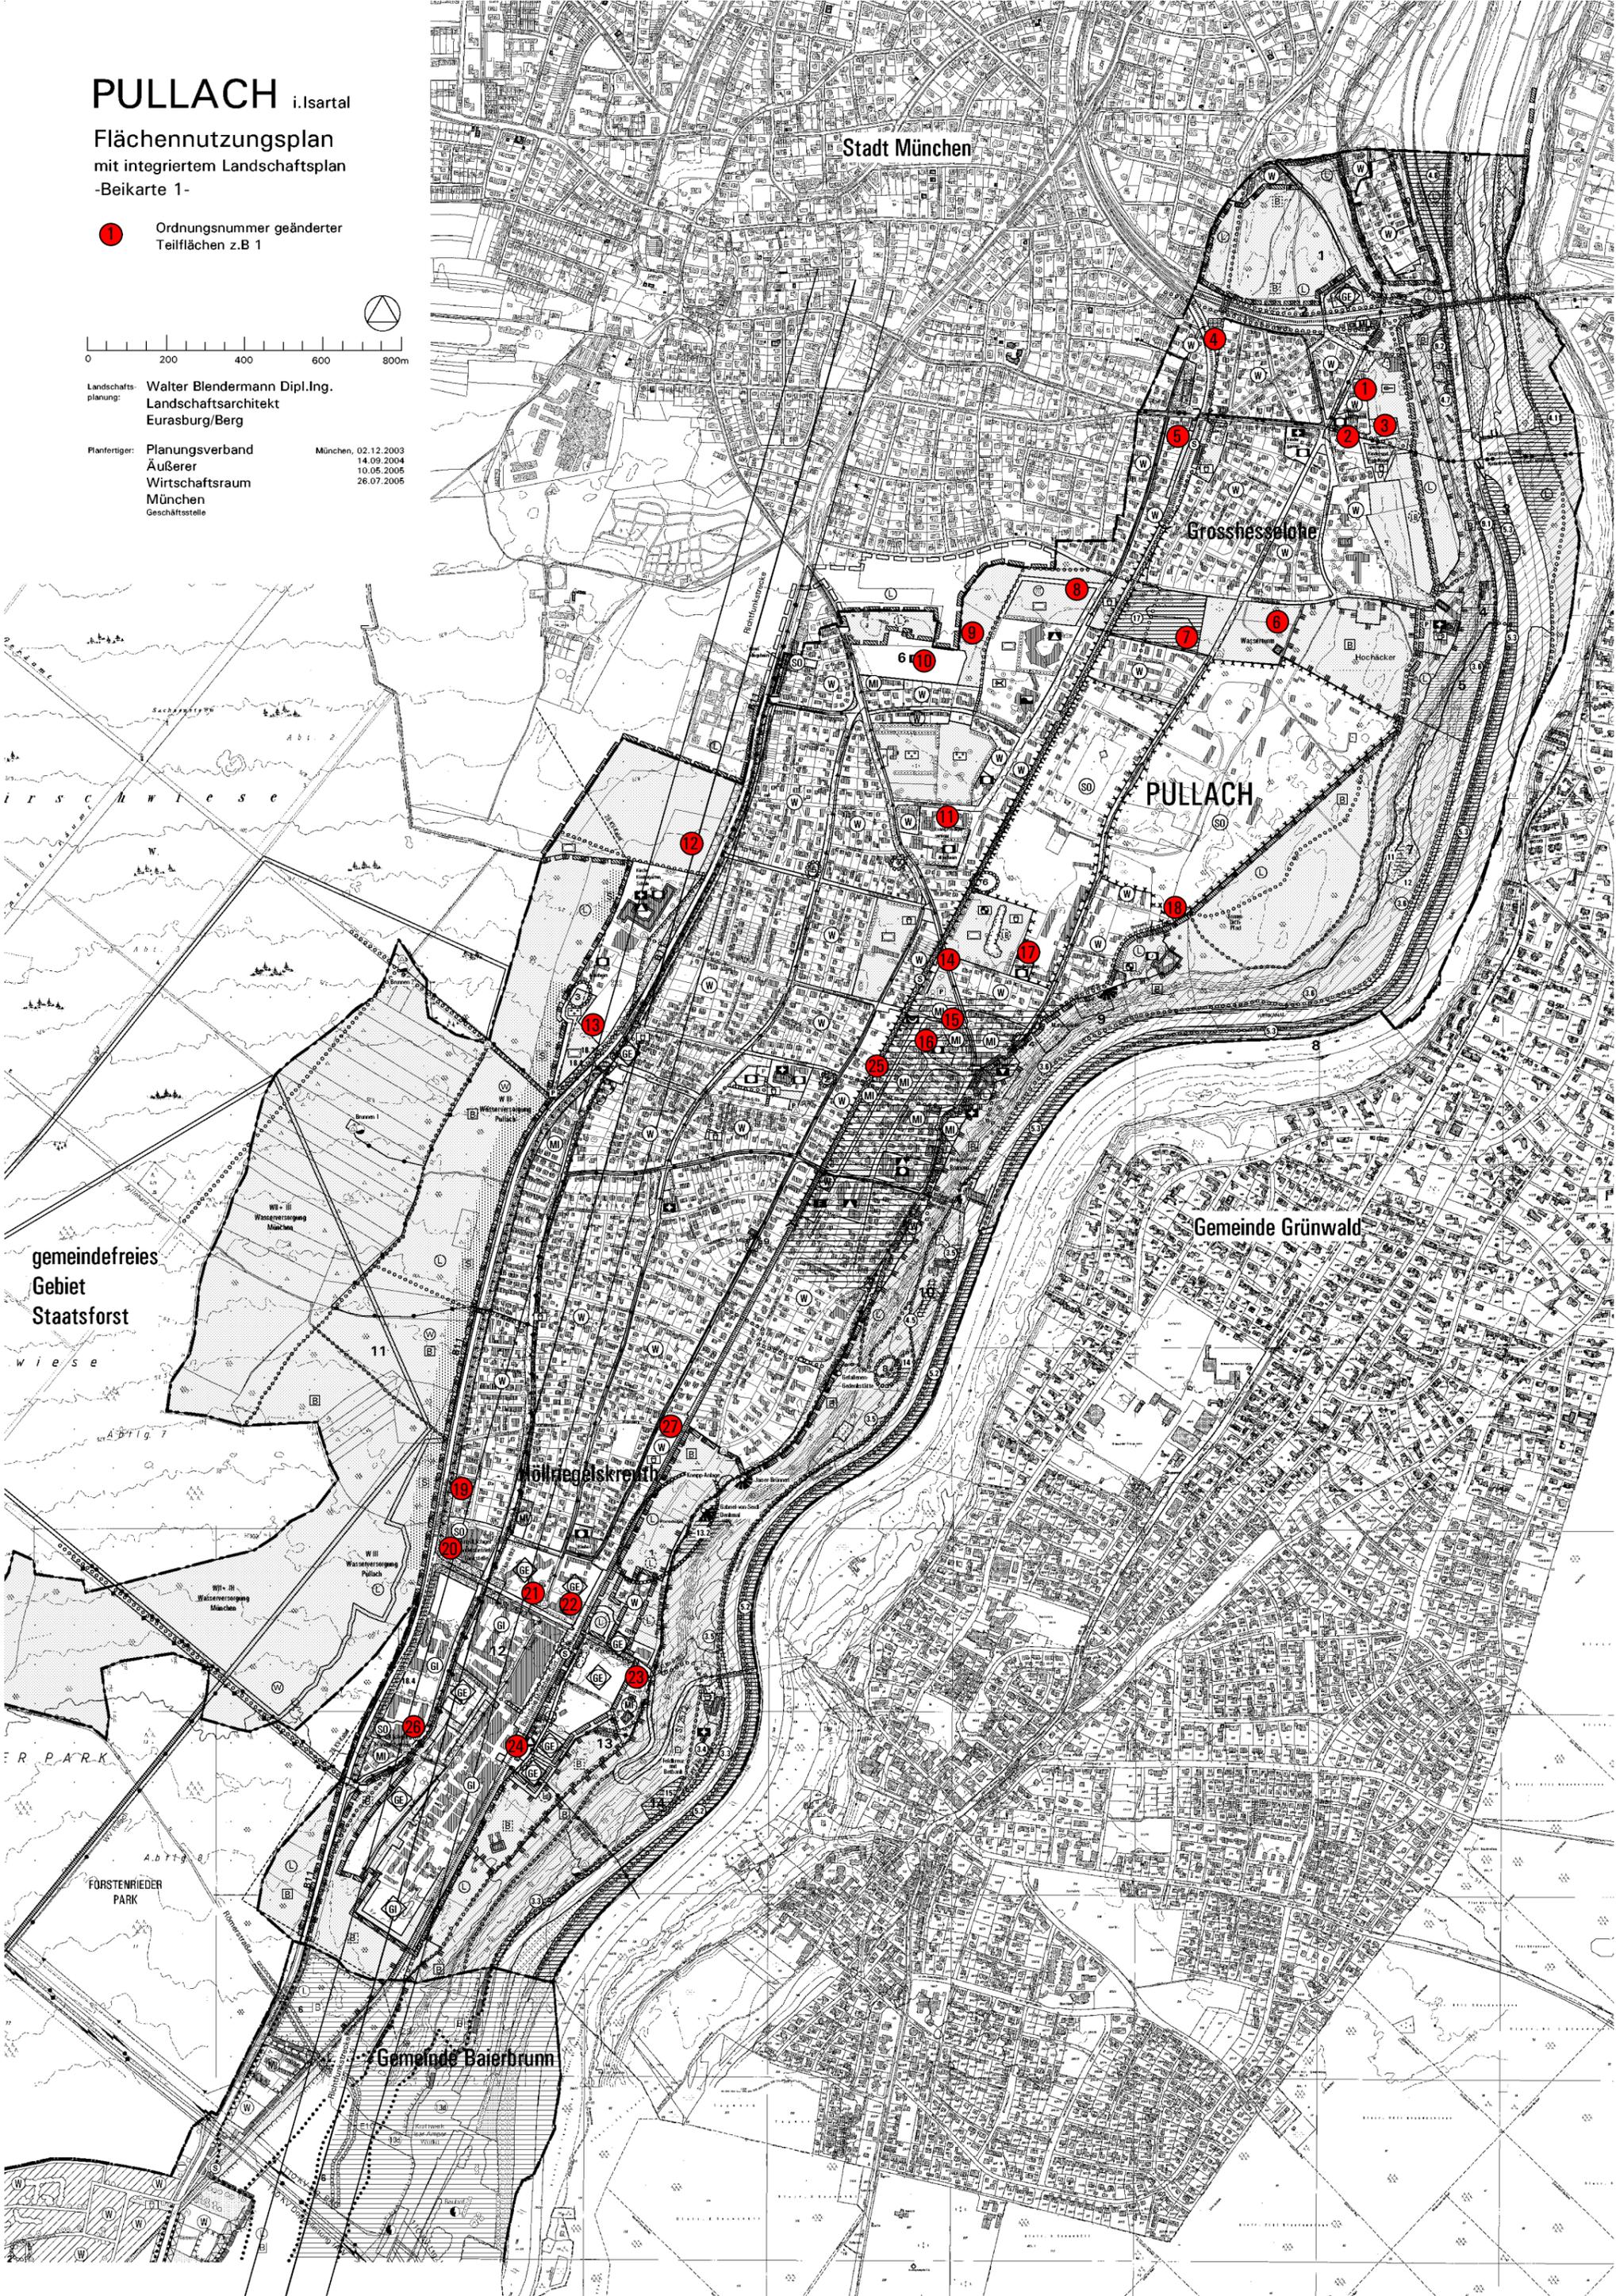

gemeindefreies
Gebiet
Staatsforst

wiese

FORSTENRIEDER
PARK

Gemeinde Baierbrunn

Höllriegelskreuth

Gemeinde Grünwald

PULLACH

Stadt München

Grosshesselohe