

GEMEINDE PULLACH I. ISARTAL

BEBAUUNGSPLAN NR. 9 A

1. Teiländerung des Bebauungsplanes
Nr. 9 "Richard Wagner Strasse Nord"

gefertigt am : 24.09.1996

geändert am : 17.12.1996

geändert am : 04.03.1997



Planfertiger:

Architekturbüro

Ebert & Kammergruber

Gabelsbergerstrasse 56

80333 München

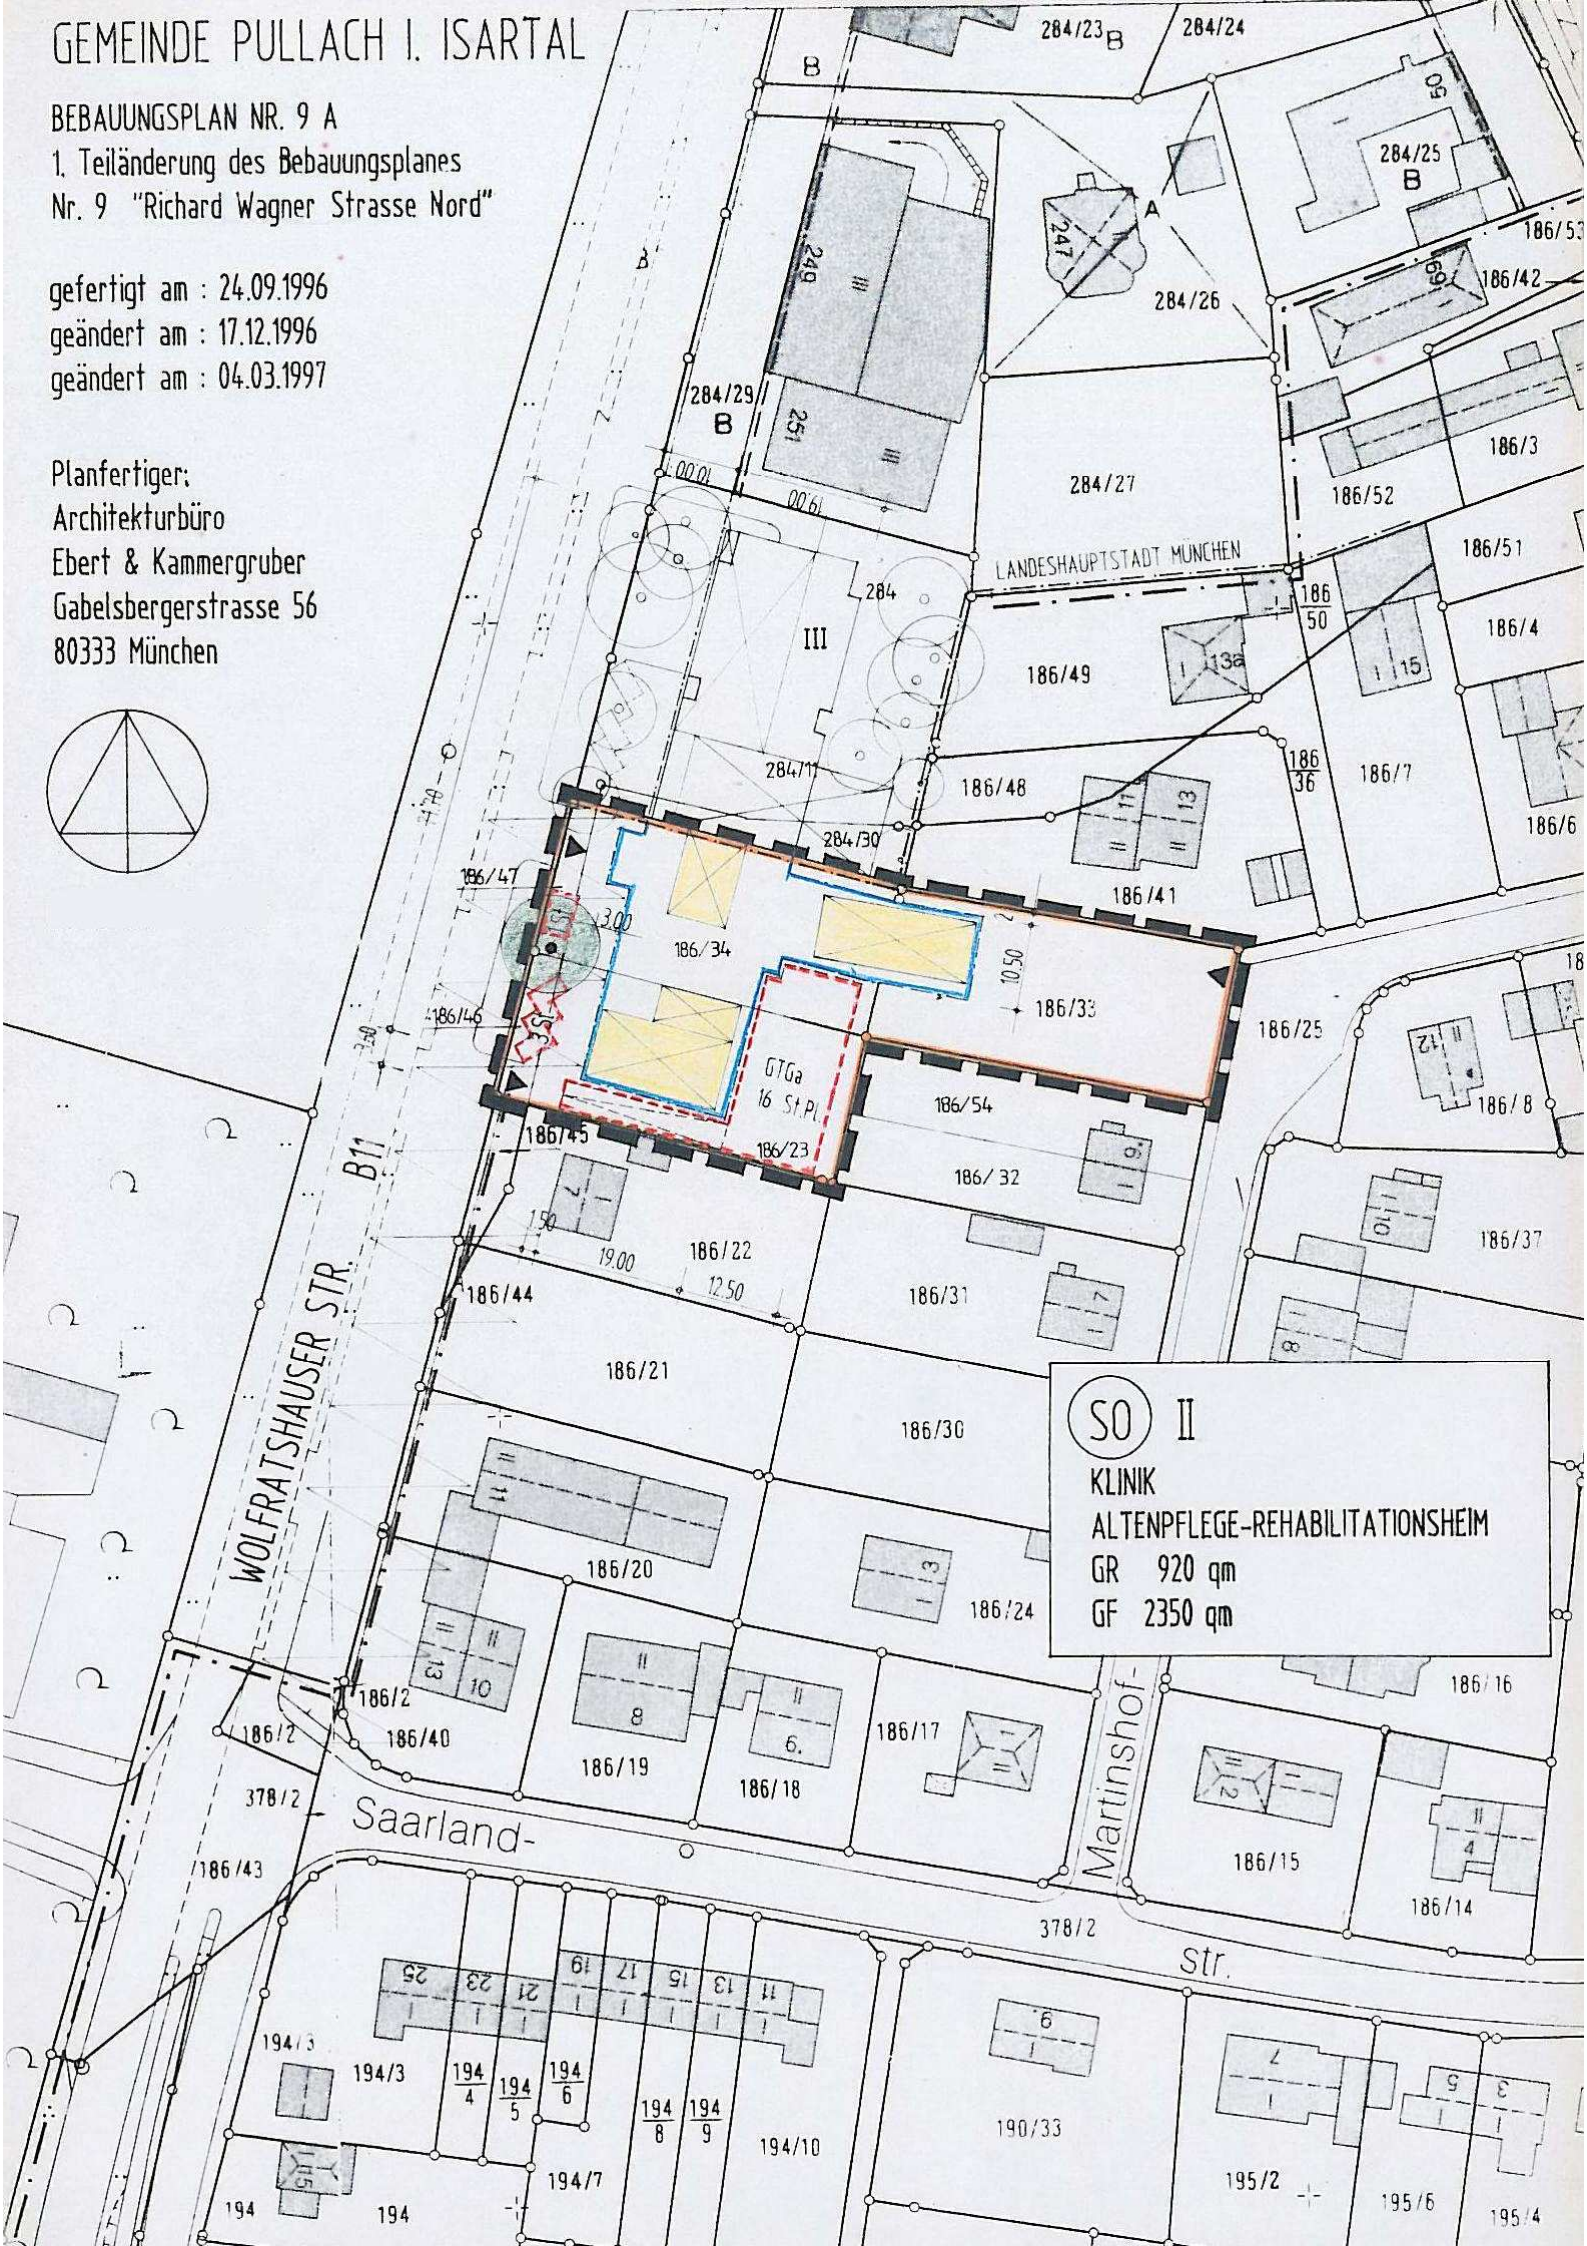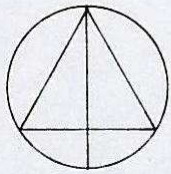

SO II
KLINK
ALTENPFLEGE-REHABILITATIONSHEIM
GR 920 qm
GF 2350 qm