


PULLACH i.Isartal Flächennutzungsplan mit integriertem Landschaftsplan

- Beikarte 2 -



Potentielle
Ausgleichsflächen

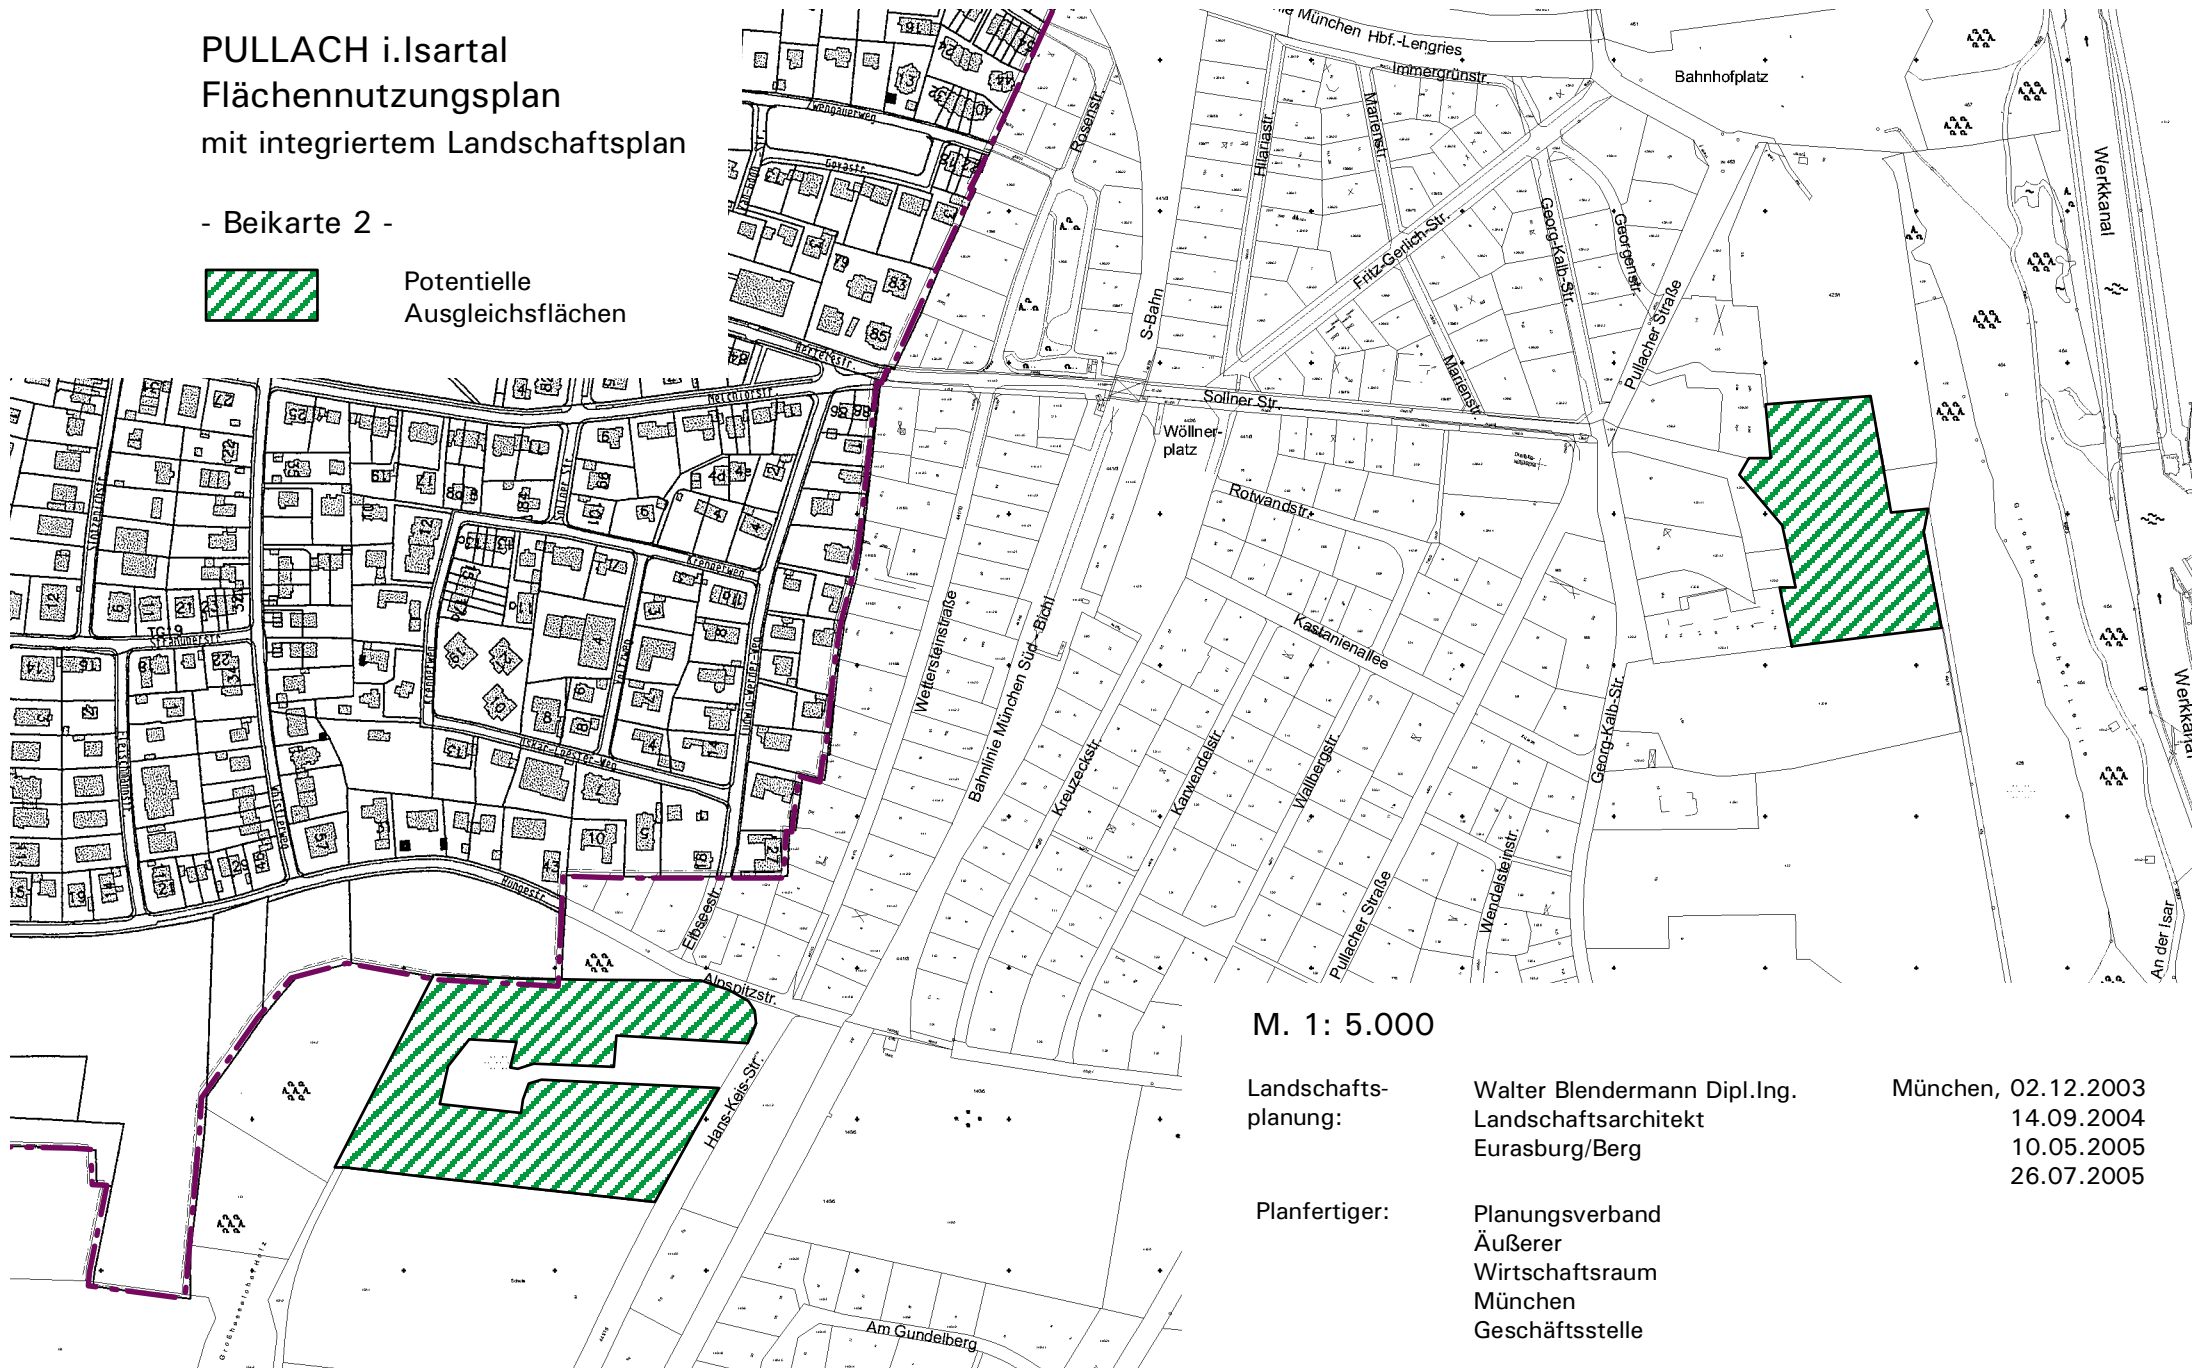

M. 1: 5.000

Landschafts-
planung:

Walter Blendermann Dipl.Ing.
Landschaftsarchitekt
Eurasburg/Berg

München, 02.12.2003
14.09.2004
10.05.2005
26.07.2005

Planfertiger:

Planungsverband
Äußerer
Wirtschaftsraum
München
Geschäftsstelle