

BAULINIEN - UND BEBAUUNGSÄNDERUNGSPLAN
FÜR DIE TANNENSTRASSE IN PULLACH



MASSTAB = 1:1000

PULLACH, IM FEBRUAR 1957
ANTRAGSTELLER: GEMEINDE PULLACH

Gemeinde Pullach (Isartal)

[Signature]
1. Bürgermeister

- 368 KAGERBAUER
- 368/4 SCHLEGEL
- 368/6 HUTER
- 368/7 GES. LINDE AG.
- 368/8 GES. LINDE AG.
- 368/11 TRINKLE
- 368/15 STEIN
- 368/16 GES. LINDE AG.
- 368/19 STREICHER
- 368/20 HUTER
- 368/23 SCHLEGEL
- 368/25 PAVLOWSKI
- 368/27 KAGERBAUER
- 368/29 RAMBERGER - HIEF
- 368/30 FUNK
- 368/31 MÜLLER
- 368/33 HUTER
- 368/34 HUTER
- 368/13 SCHMIDT
- 370 WENDT

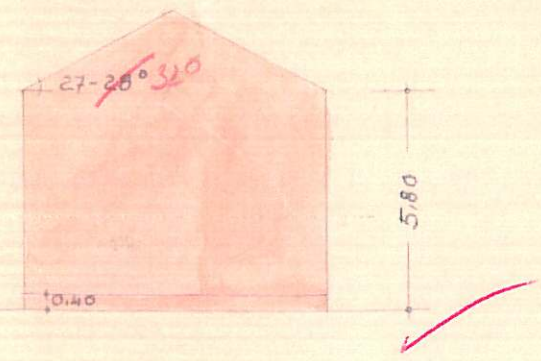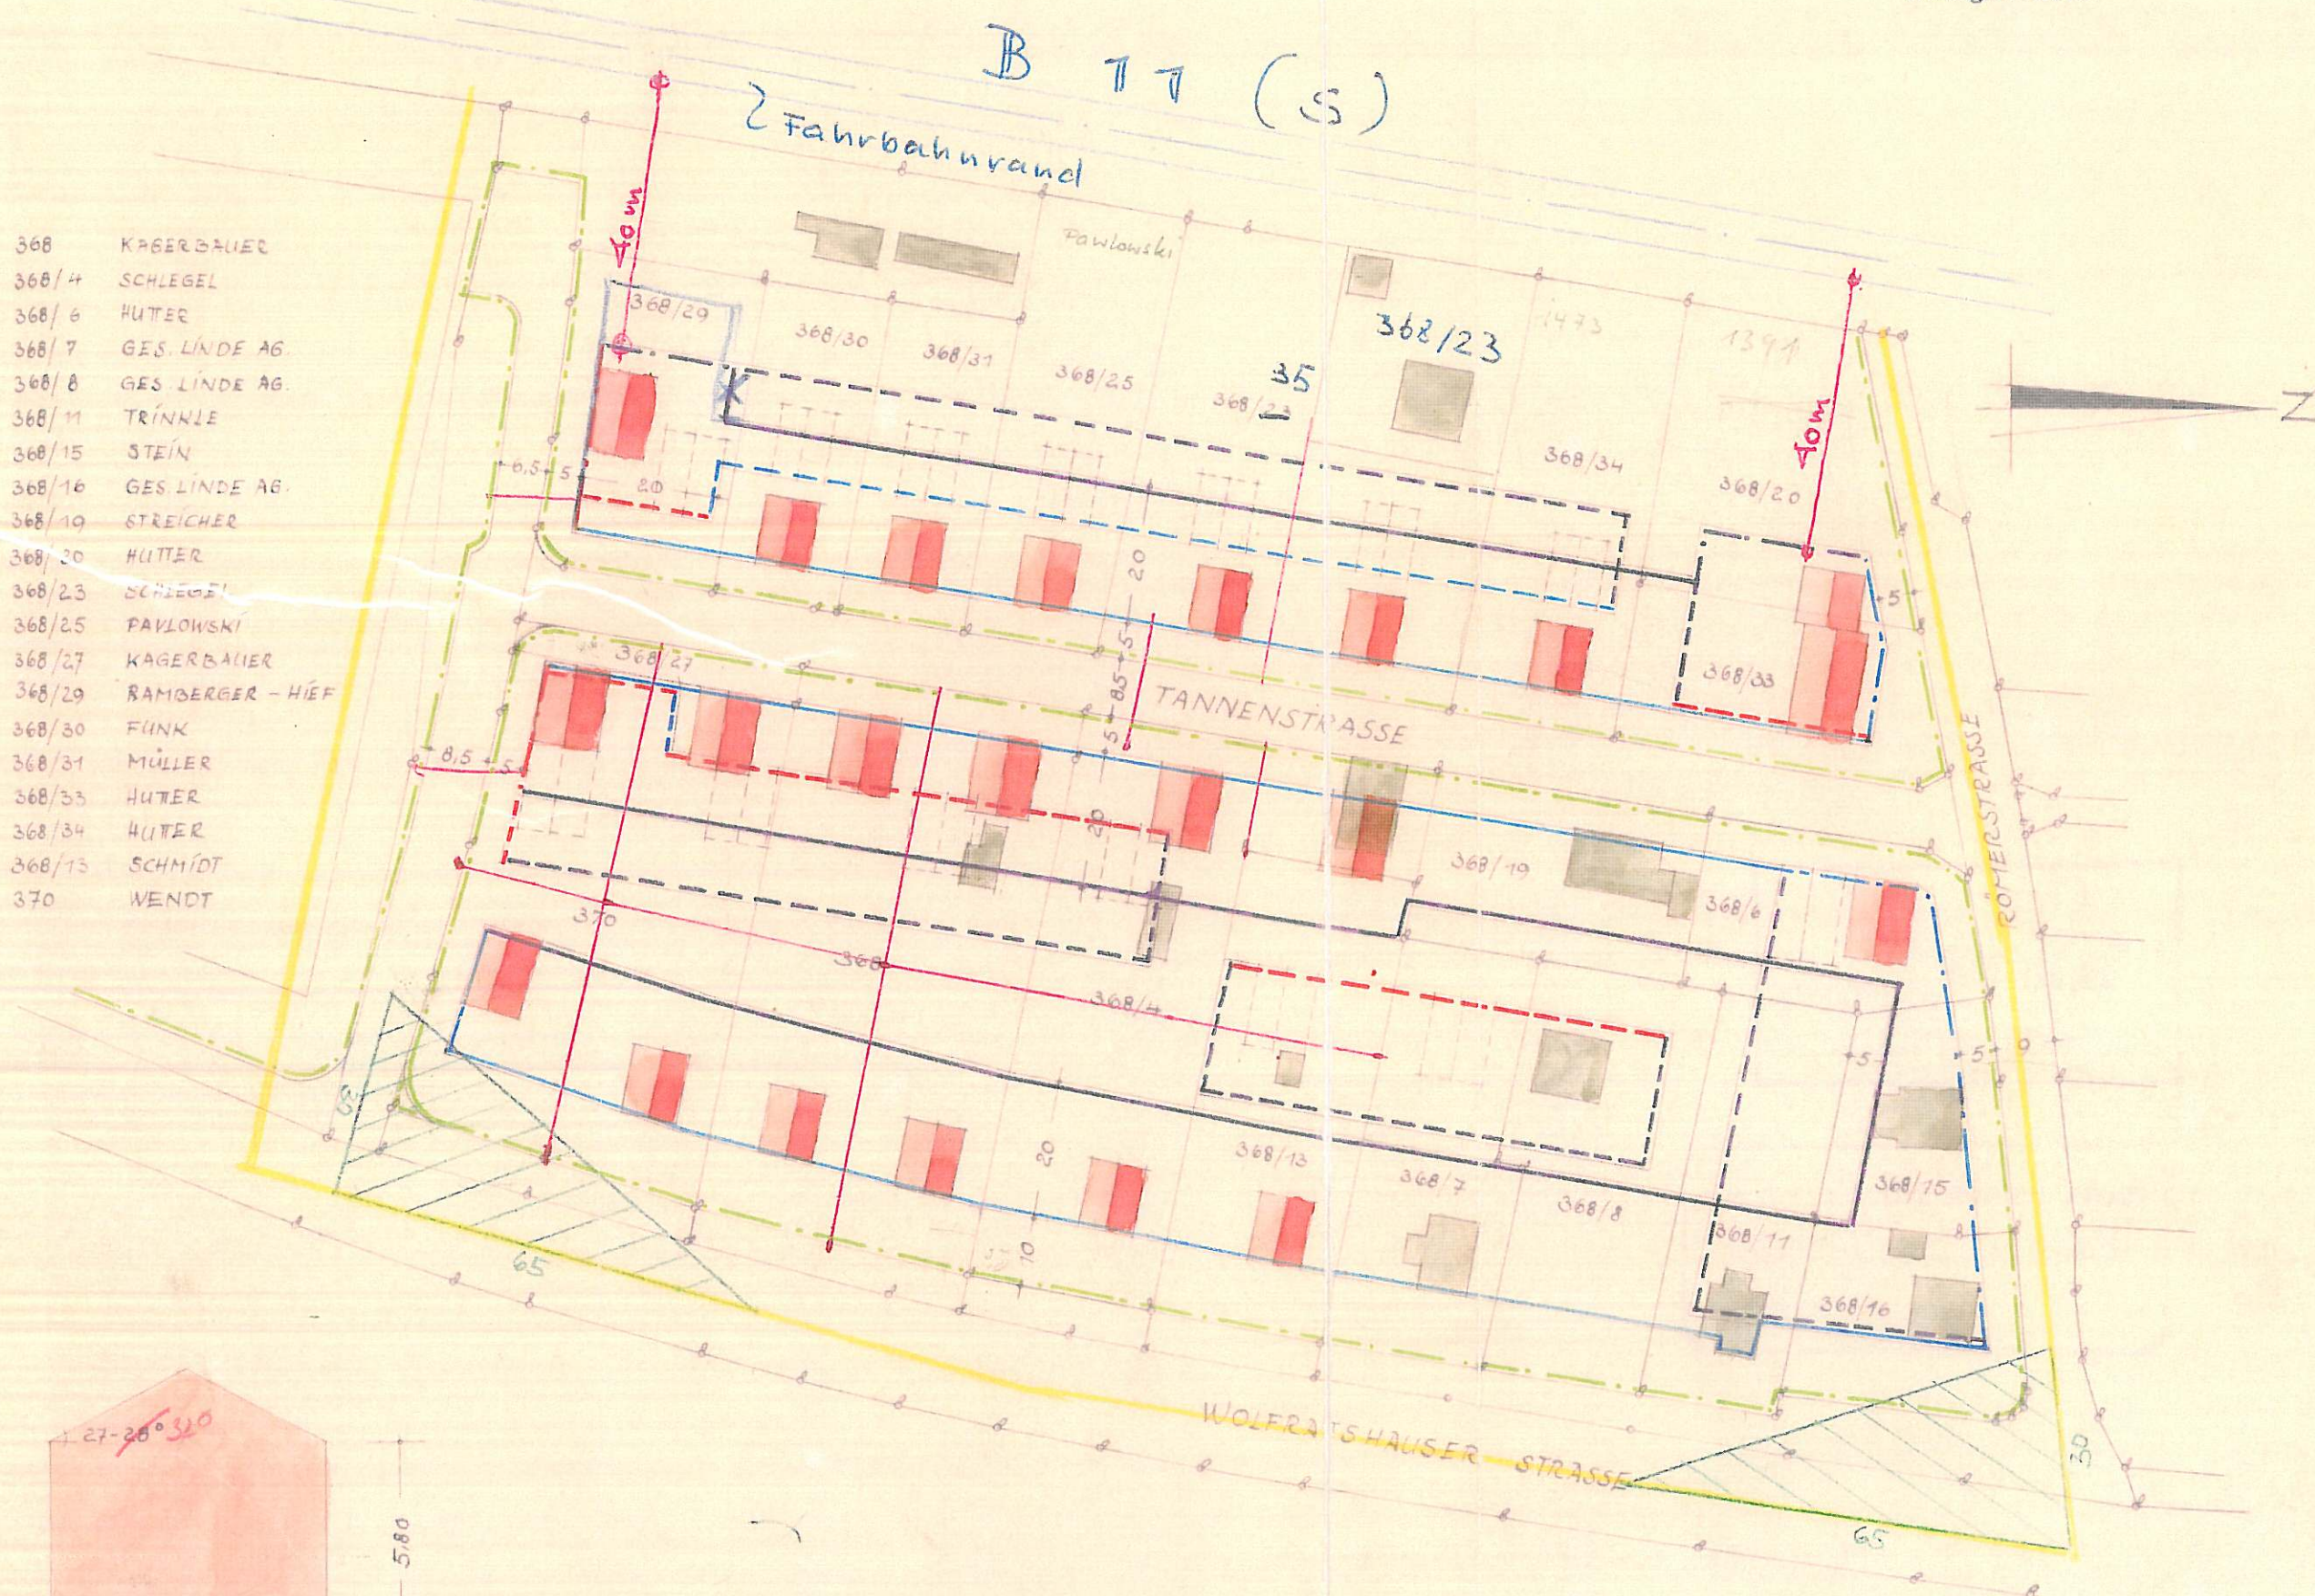

DER PLANFERTIGER:
Bauoberingenieur