



Bebauungsänderungsantrag für Fl.Nr. 170/Mü. Teil aus 170 (Bautiln. u. plan)

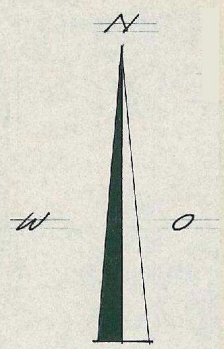

Die anfenhebenden Baumlinien werden
mit BI 60/56 v. 1.3.57 festgesetzt

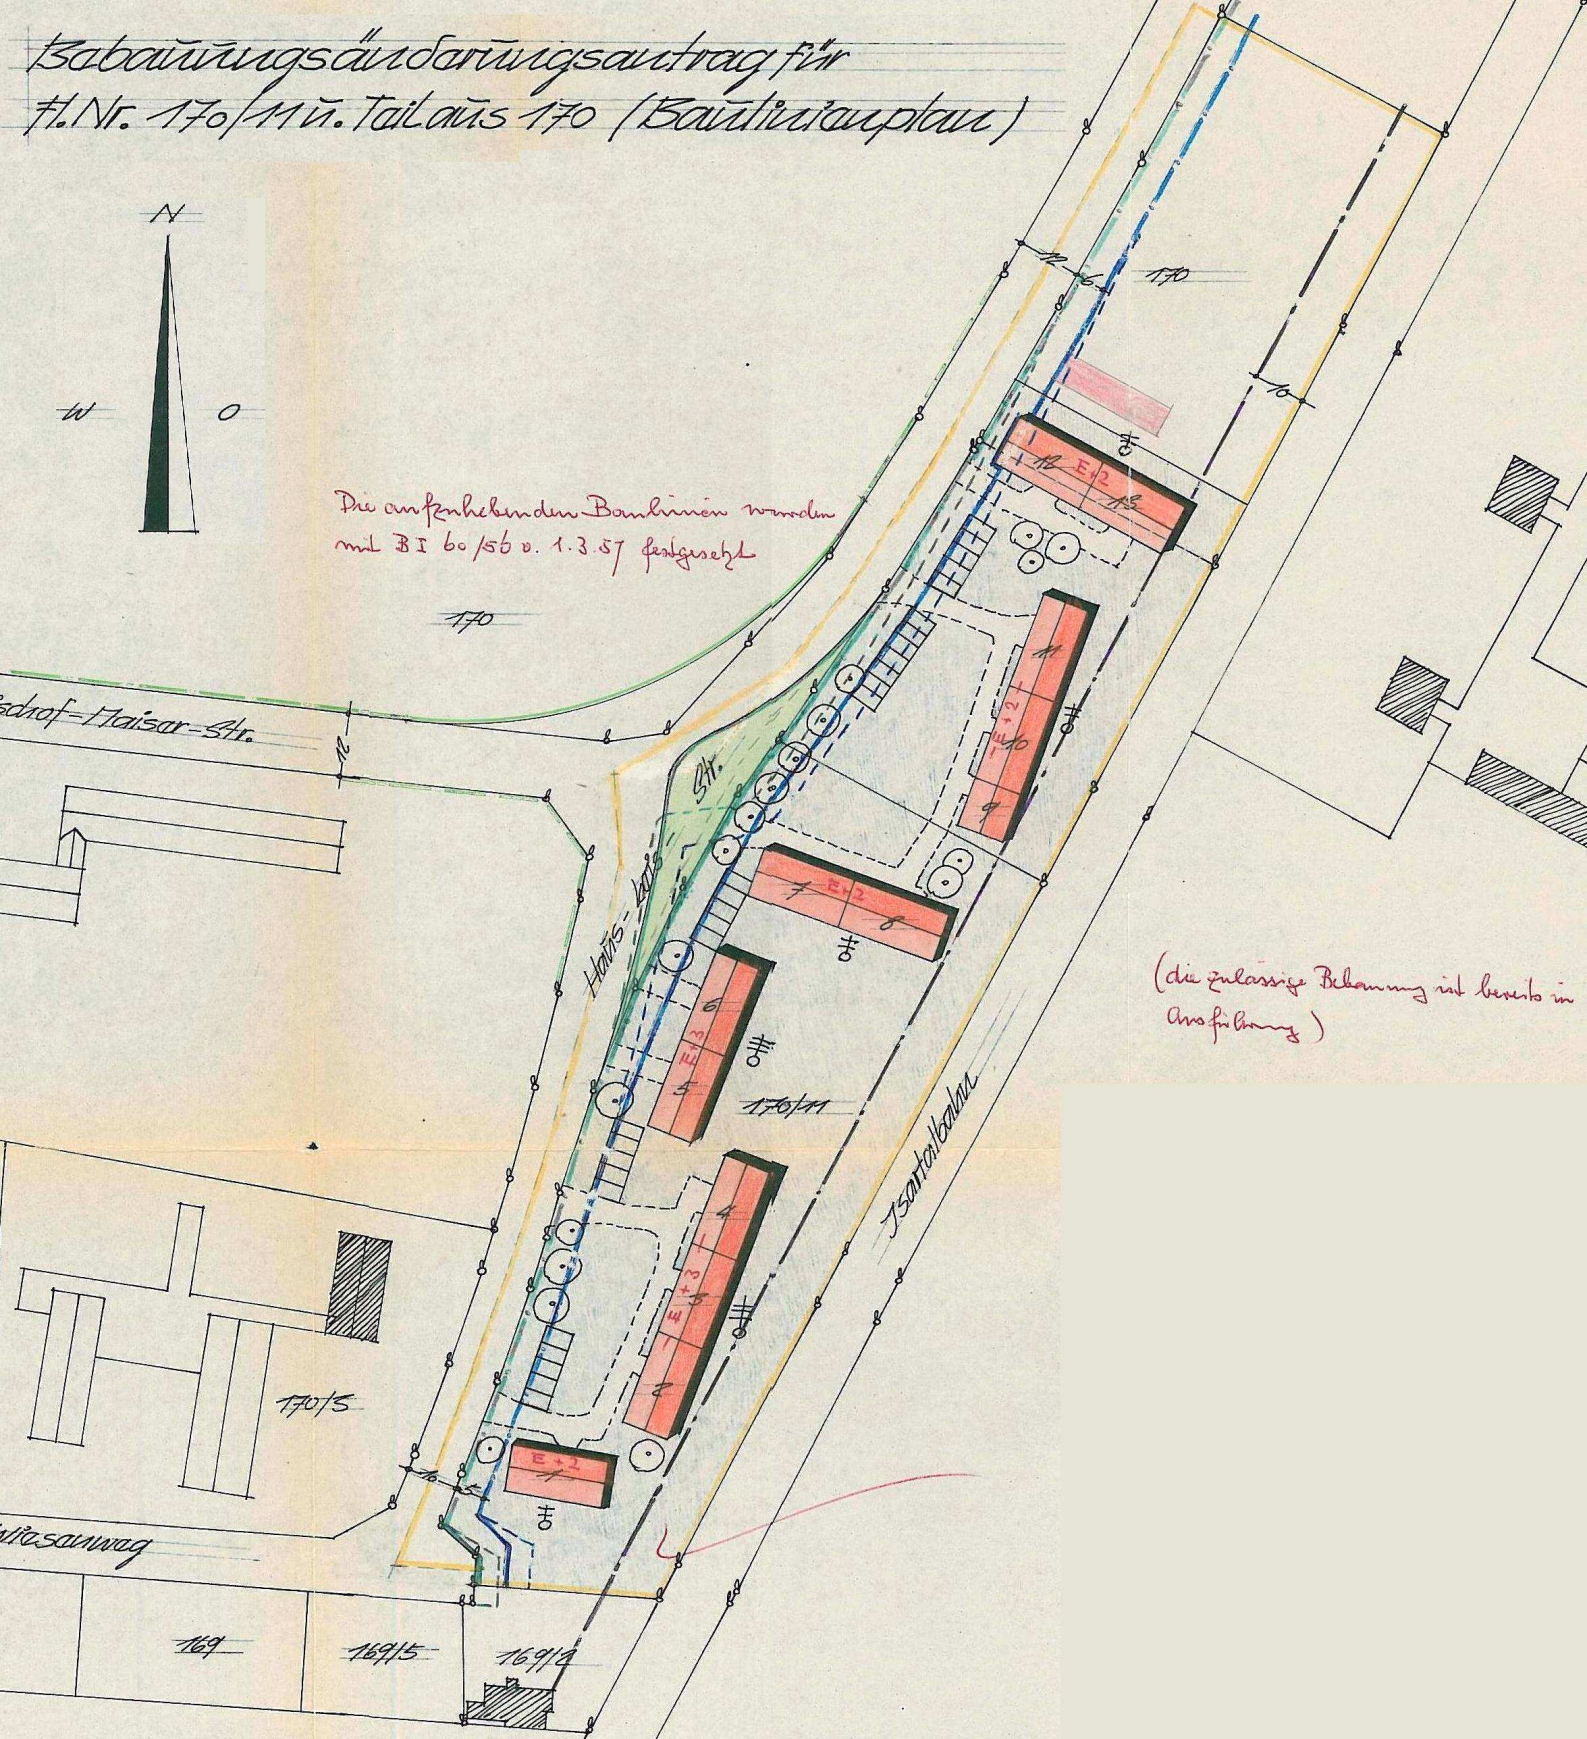

(die zulässige Bebauung ist bereits in
Ausführung)