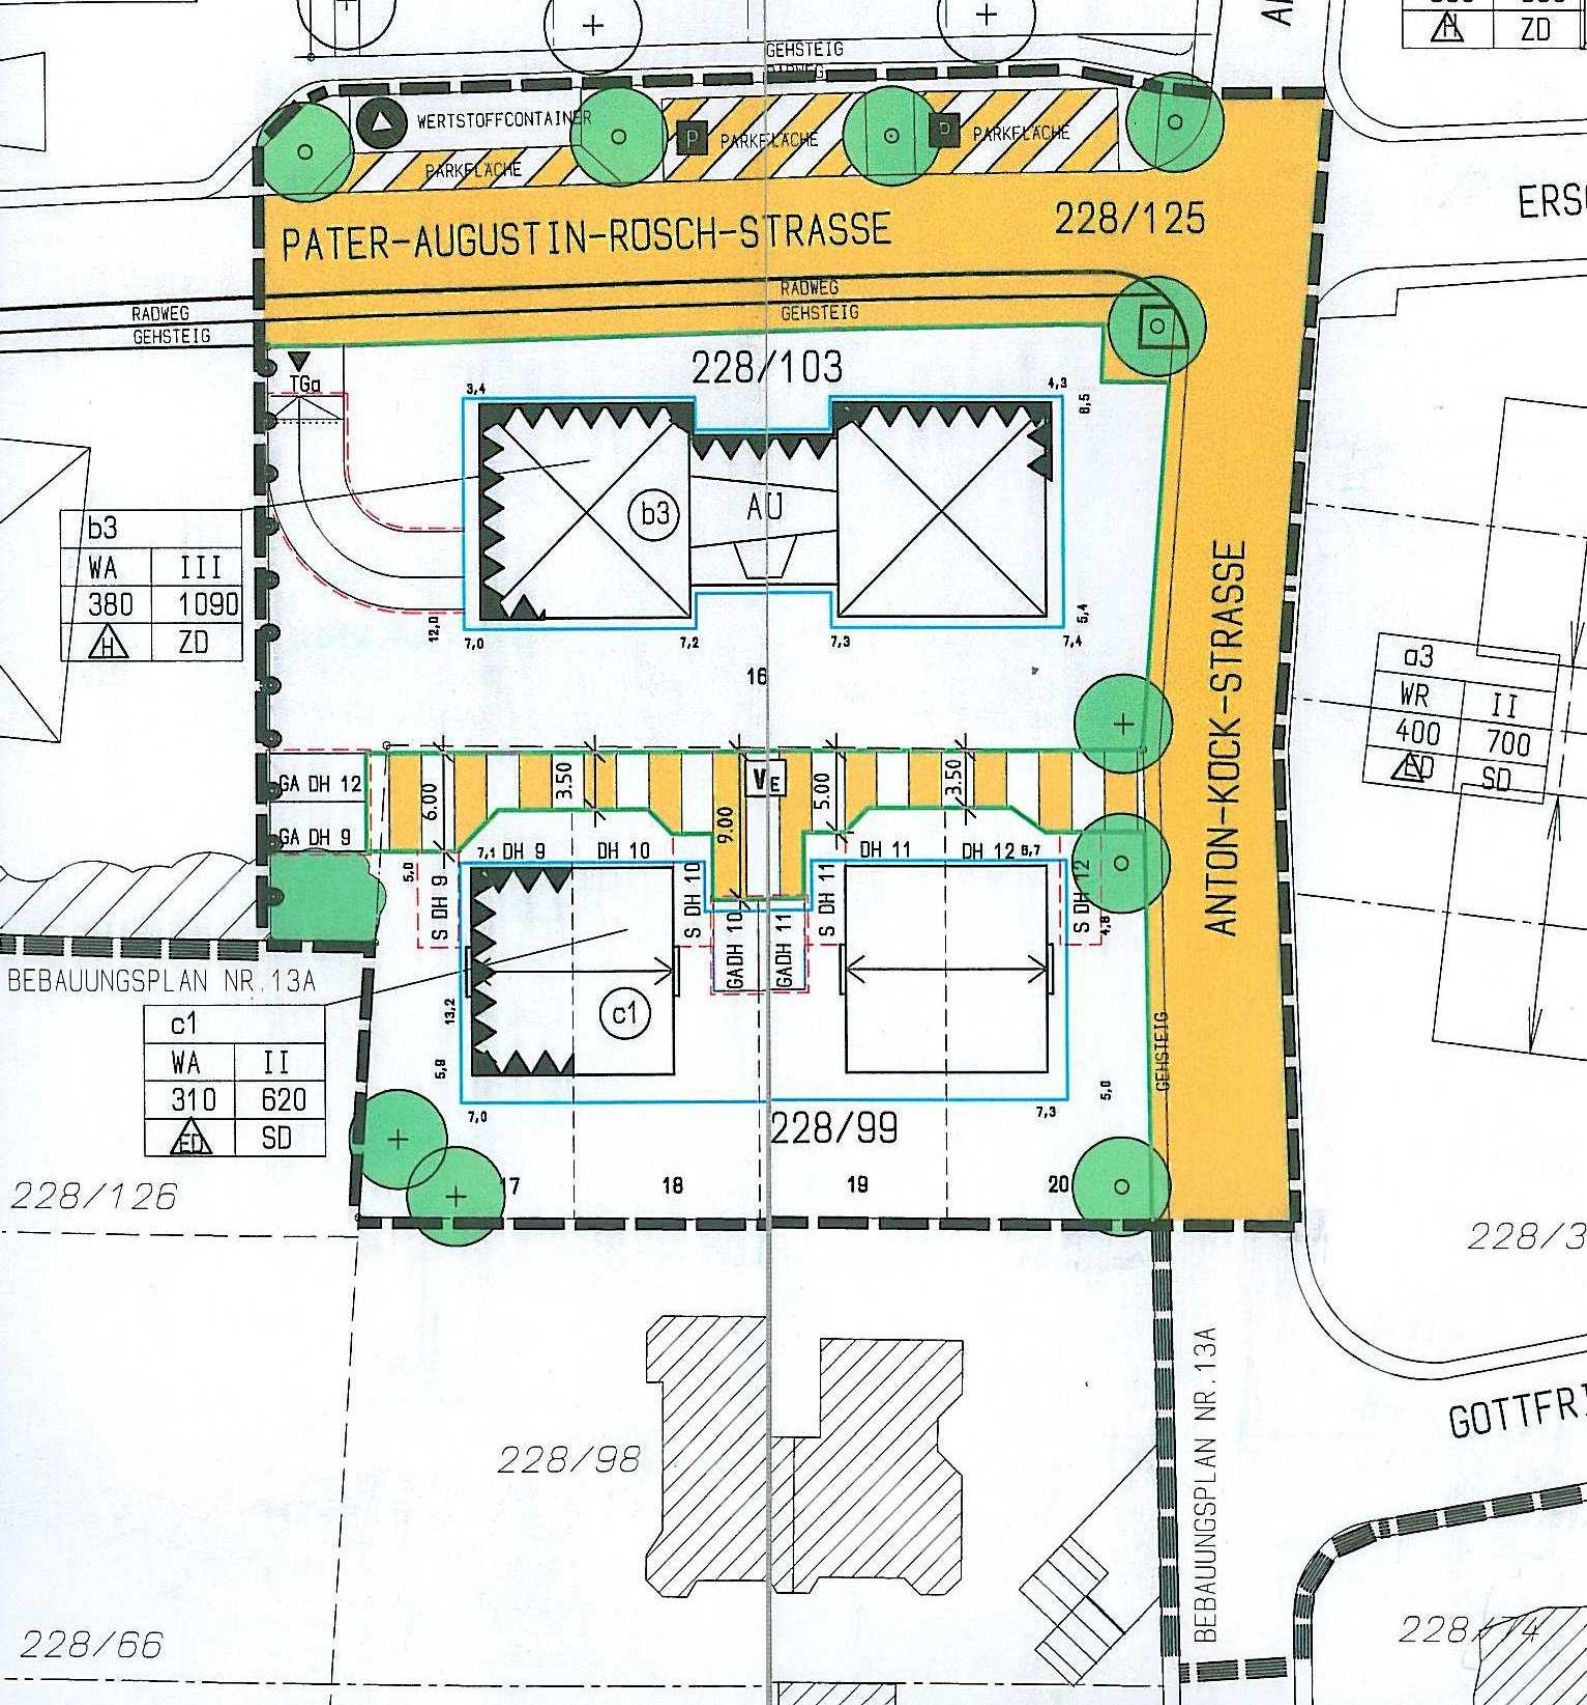
GEHSTEIG
WERTSTOFFCONTAINER
PARKFLÄCHE
PARKFLÄCHE
PARKFLÄCHE
PATER-AUGUSTIN-ROSCH-STRASSE
228/125
RADWEG
GEHSTEIG
RADWEG
GEHSTEIG
228/103
TGa
b3
AU
b3
WA III
380 1090
H ZD
16
GA DH 12
GA DH 9
6.00
3.50
9.00
5.00
3.50
VE
7,1 DH 9
DH 10
DH 11
DH 12 8,7
S DH 9
S DH 10
S DH 11
S DH 12
GADH 10
GADH 11
c1
c1
WA II
310 620
ED SD
BEBAUUNGSPLAN NR. 13A
ANTON-KOCK-STRASSE
GEHSTEIG
228/99
17
18
19
20
228/126
228/98
228/66
BEBAUUNGSPLAN NR. 13A
a3
WR II
400 700
AD SD
ZD
ERS
GOTTFR
228/3
228/74