



Elektrische Resistivitätstomographie, Heilmannstr. 10 / ERT Transekt 2

Auswertung Schlumberger

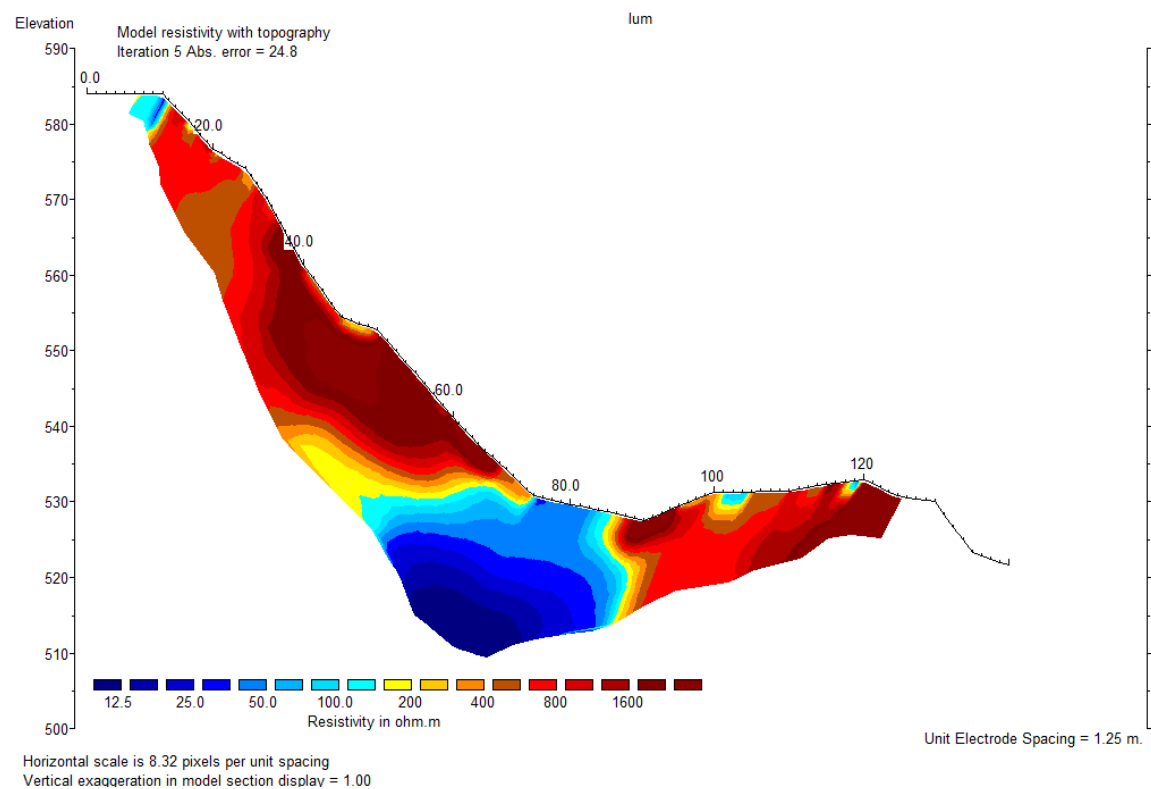

Auswertung Wenner-Schlumberger

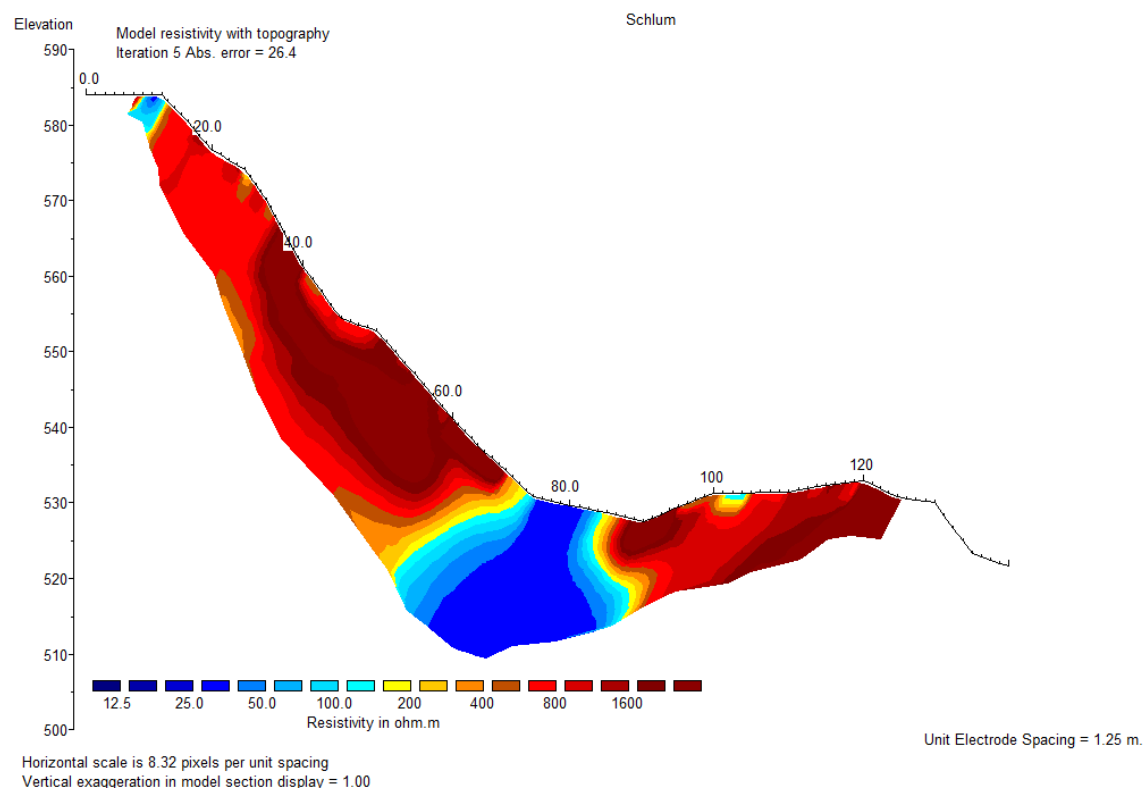

 Baugeologisches Büro Bauer Domagkstr. 1a, 80807 München, Tel.: +49(0)89-36040465				
Projekt: Geo-Atlas Isarhochufer, Pullach				
Inhalt: Elektrische Resistivitätstomographie Heilmannstr. 10 / ERT Transekt 2				
Blattgröße: DIN A3	Bearbeiter:	S. Schützinger	14.02.17	Projekt-Nr.: 03793
	geändert:	Z. Fernández	14.03.17	
Maßstab: 1 : 1000	geprüft:			Anlage 6.2
		P. Neumann	15.03.17	Blatt 1 von 1