


Gemeinde Pullach i. Isartal

Bebauungsplan Nr. 44
"Energiezentrale Nord der IEP"

Vorentwurf, 18.06.2024

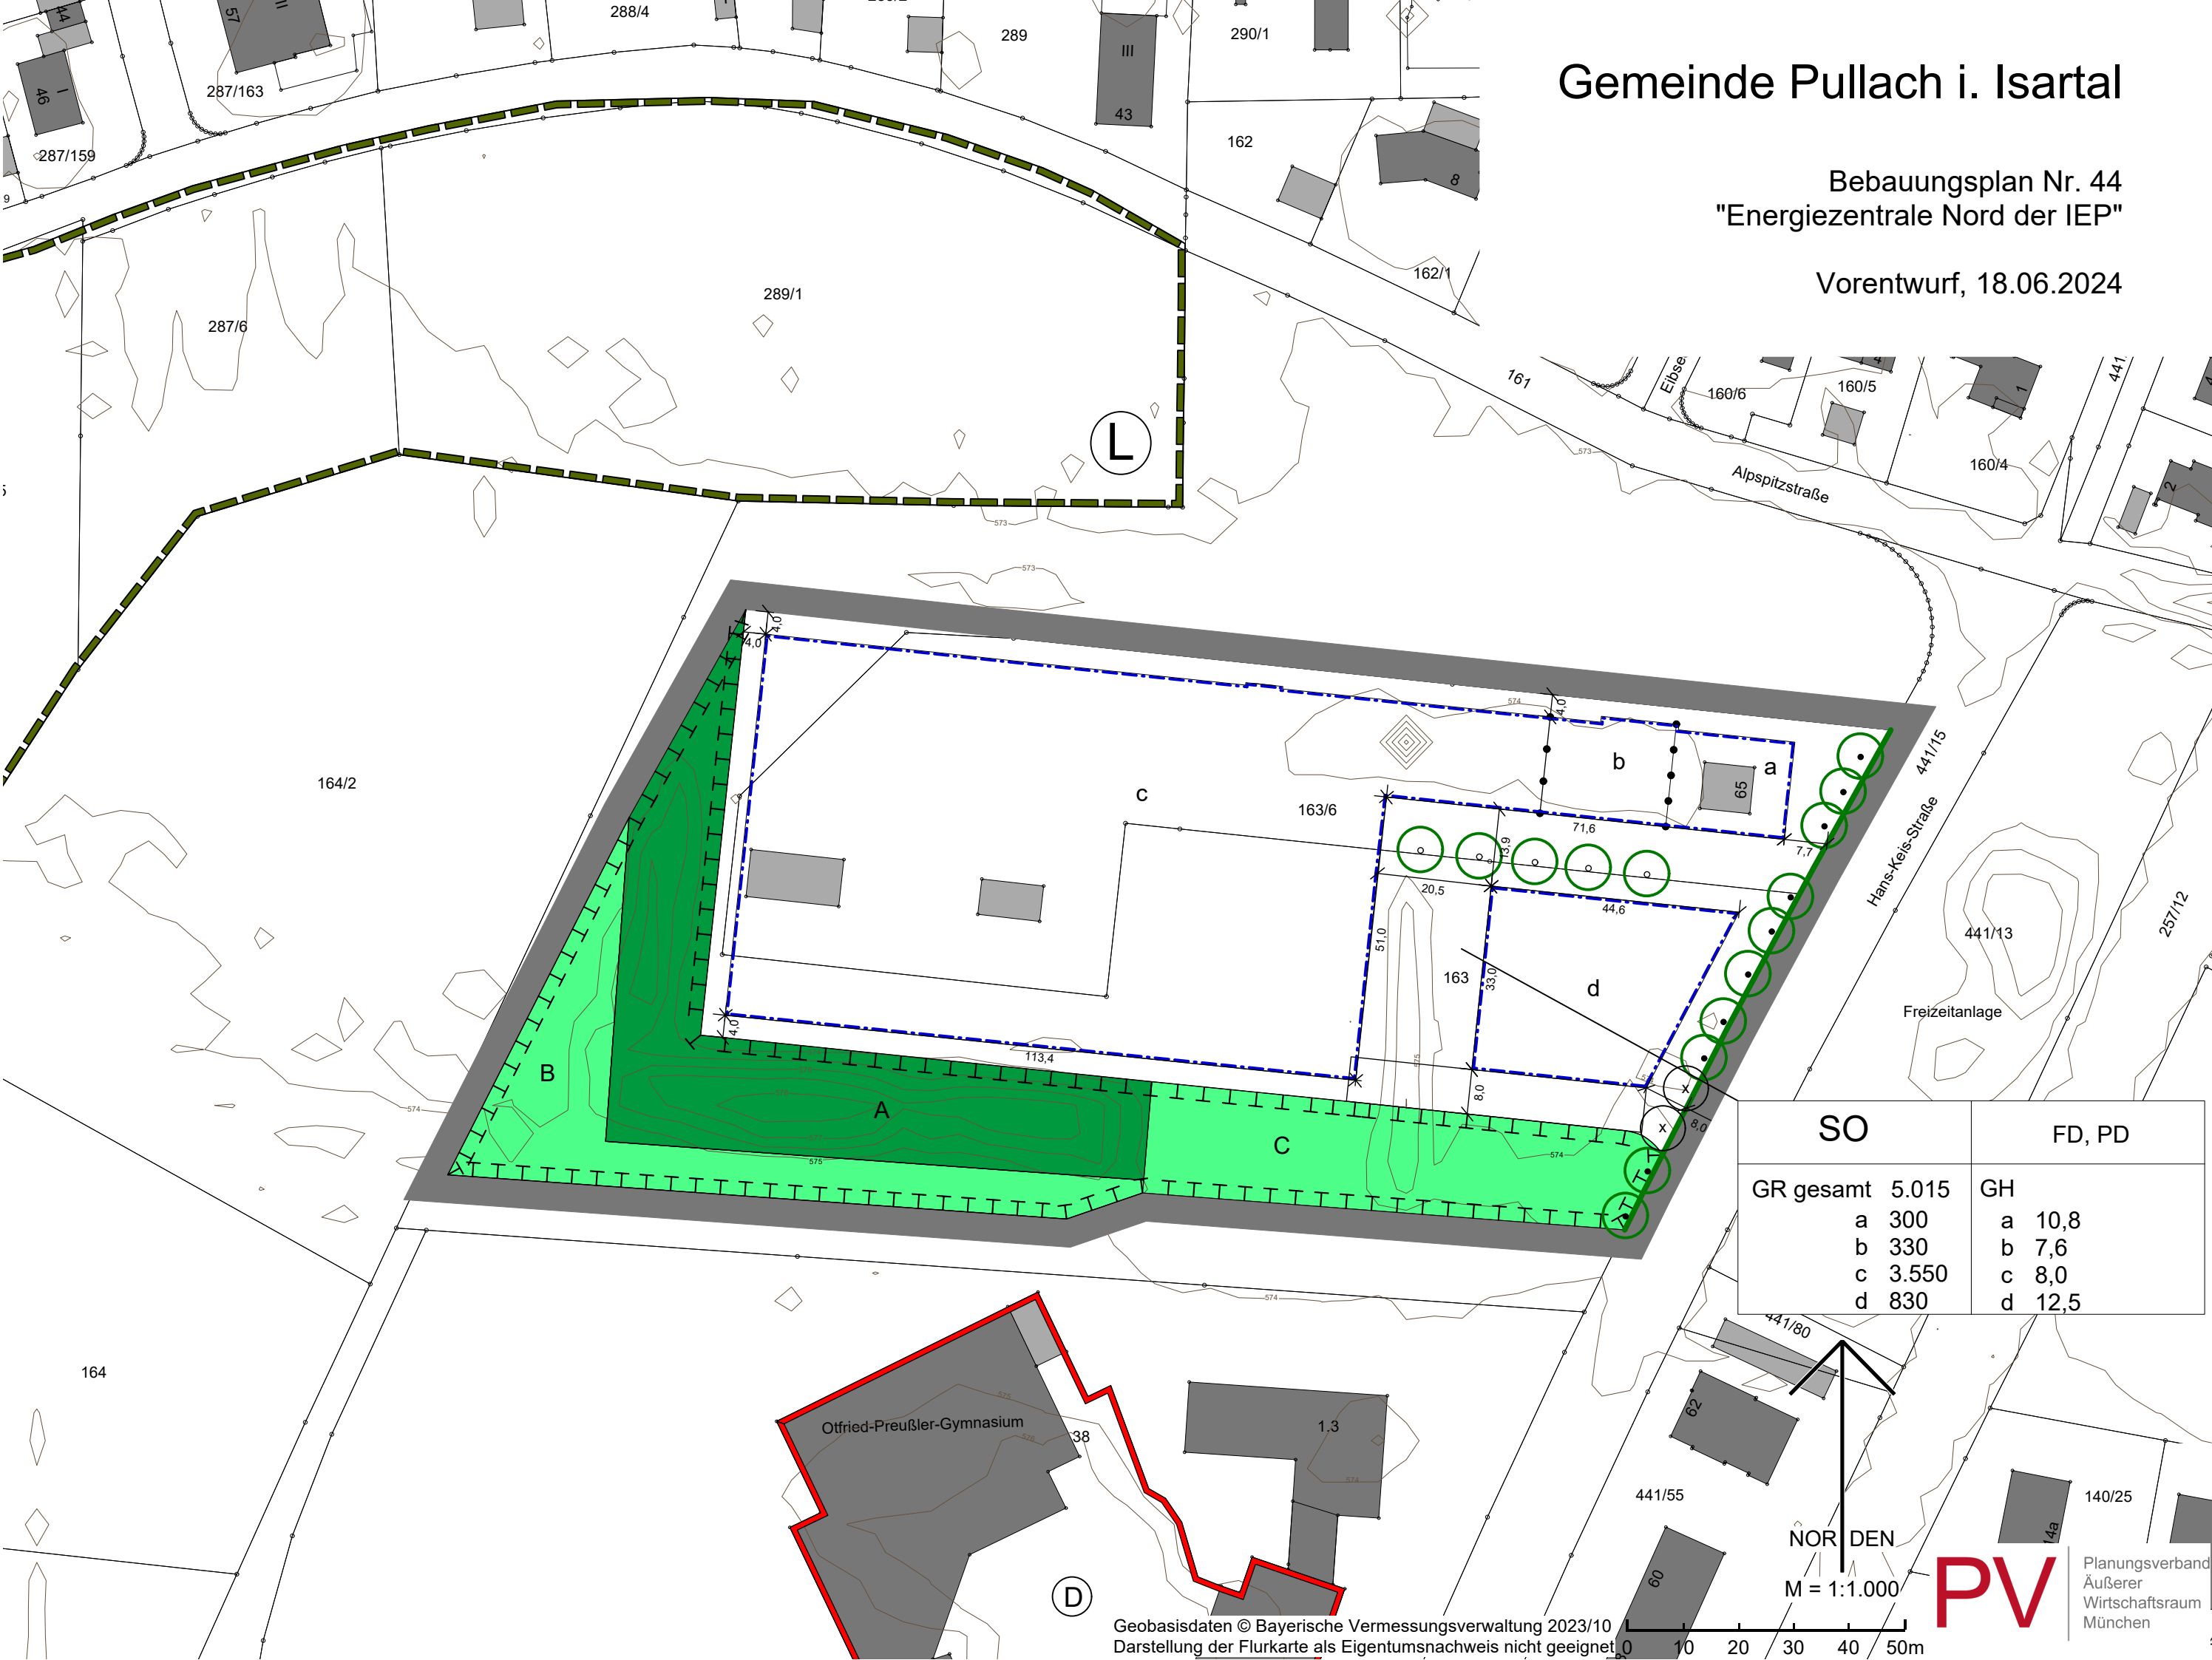

SO		FD, PD	
GR gesamt		GH	
a	300	a	10,8
b	330	b	7,6
c	3.550	c	8,0
d	830	d	12,5