



Elektrische Resistivitätstomographie,
Habenschadenstr. 35 / ERT Transekt 4

Auswertung Schlumberger

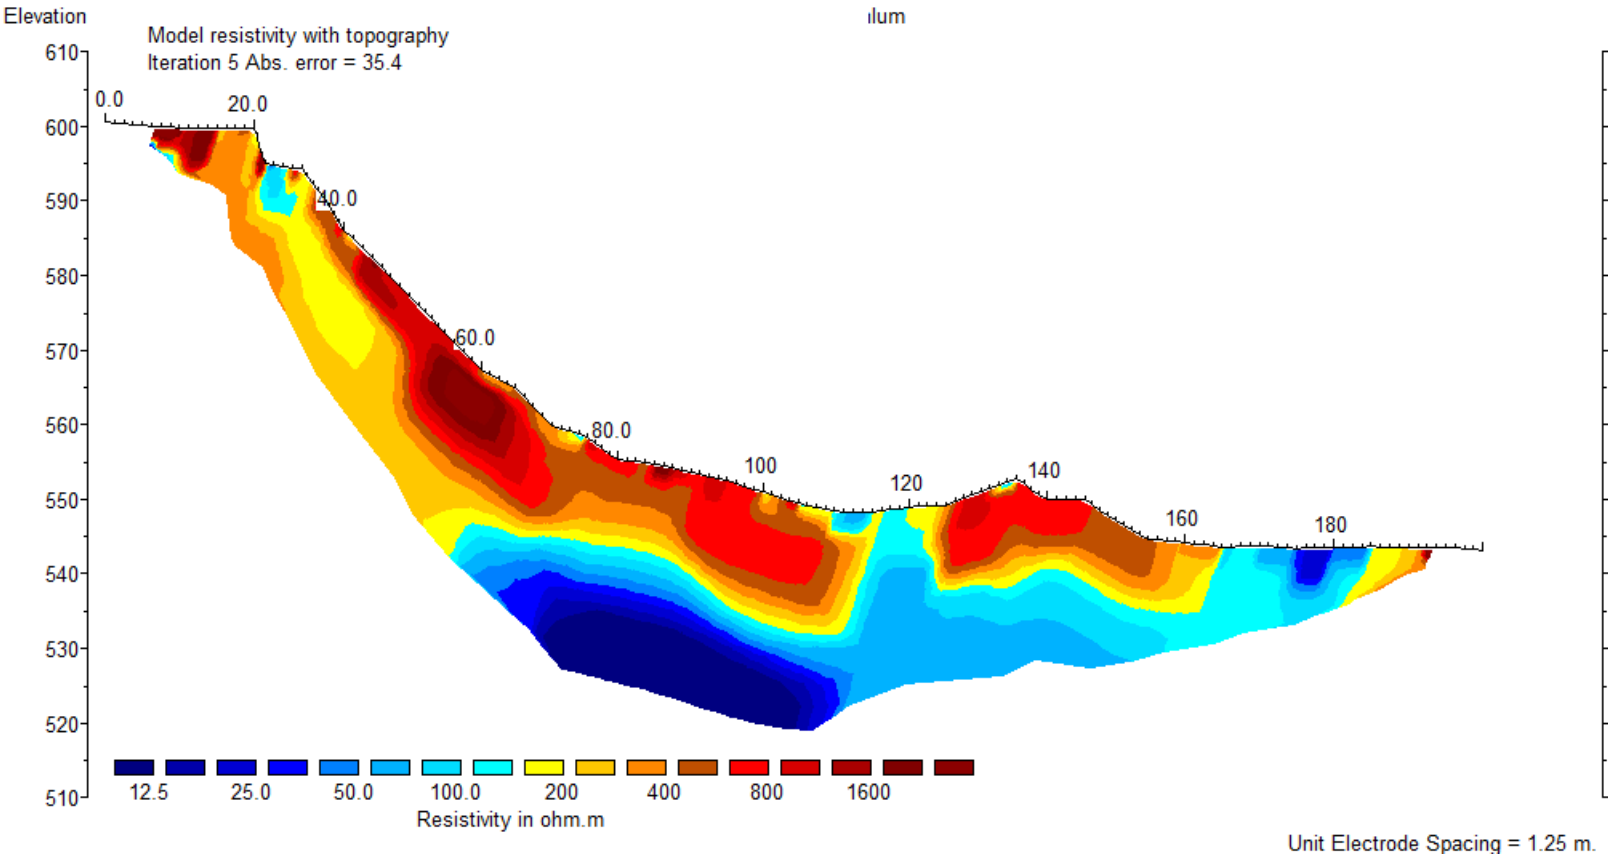

Auswertung Wenner-Schlumberger

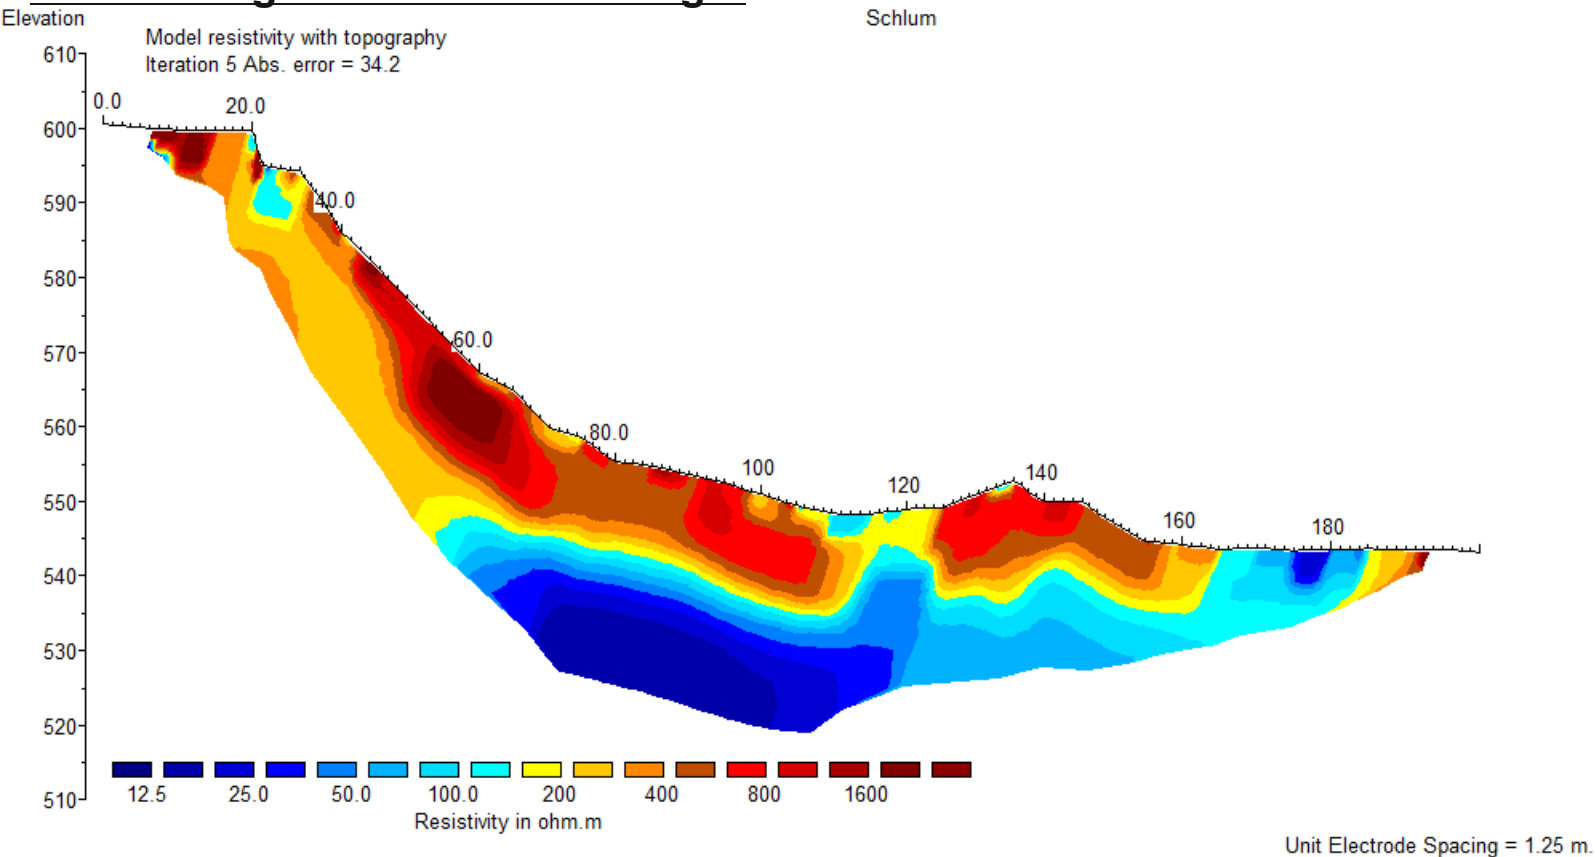

Baugeologisches Büro Bauer GmbH Domagkstr. 1a, 80807 München, Tel.: +49(0)89-36040465				
Projekt: Geo-Atlas Isarhochufer, Pullach				
Inhalt: Elektrische Resistivitätstomographie Habenschadenstr. 35 / ERT Transekt 4				
Blattgröße:	Bearbeiter:	S. Schützinger	14.02.17	Projekt-Nr.: 03793
DIN A3	geändert:	Z. Fernández	14.03.17	
Maßstab:				Anlage 6.4
1 : 1000	geprüft:	P. Neumann	15.03.17	Blatt 1 von 1